



V Torneio de Voleibol "Cidade de Campo Largo"


Encerrado o V Torneio de Voleibol "Cidade de Campo Largo", promoção da Prefeitura Municipal, Sesc Portão e Greca, apresentou o seguinte resultado final, no masculino.

- 1.º lugar: GRECAM "A" (Campeão)**
Com os seguintes atletas: Mario, Alone, Sérgio, Palú, Márcio, Marção, Luísão, Vilcêlio, João e Gilberto. Técnico: Luiz Kolberg.
- 2.º lugar: GRECAM "B" (Vice-Campeão)**
Com os seguintes atletas: Márcio, Paulo, Sérgio, Bolero, Roberto, Luciano, Kuklik e Jonani. Técnico: Adilson Santiago.

- 3.º lugar: ELETROFRIO**
Com os seguintes atletas: Ivam, Cristiano, Moacir, Ednelson, Ercilio e Sérgio.
- 4.º lugar: KENNEDY**
Com os seguintes atletas: Eliezer, Maurício, Ivan, Sidnei, Celso e Alessandro.
- Com a proclamação dos vencedores e a respectiva entrega das medalhas e troféus, no último sábado, foi encerrada a competição, sendo que todos os jogos foram realizados no Módulo Esportivo de Campo Largo.
- Arbitros que mais atuaram: Sérgio, Alone, Luiz Wanderlei, Adilson, Celso e Bruno.

NOVIDADE

Auto Cross em Campo Largo

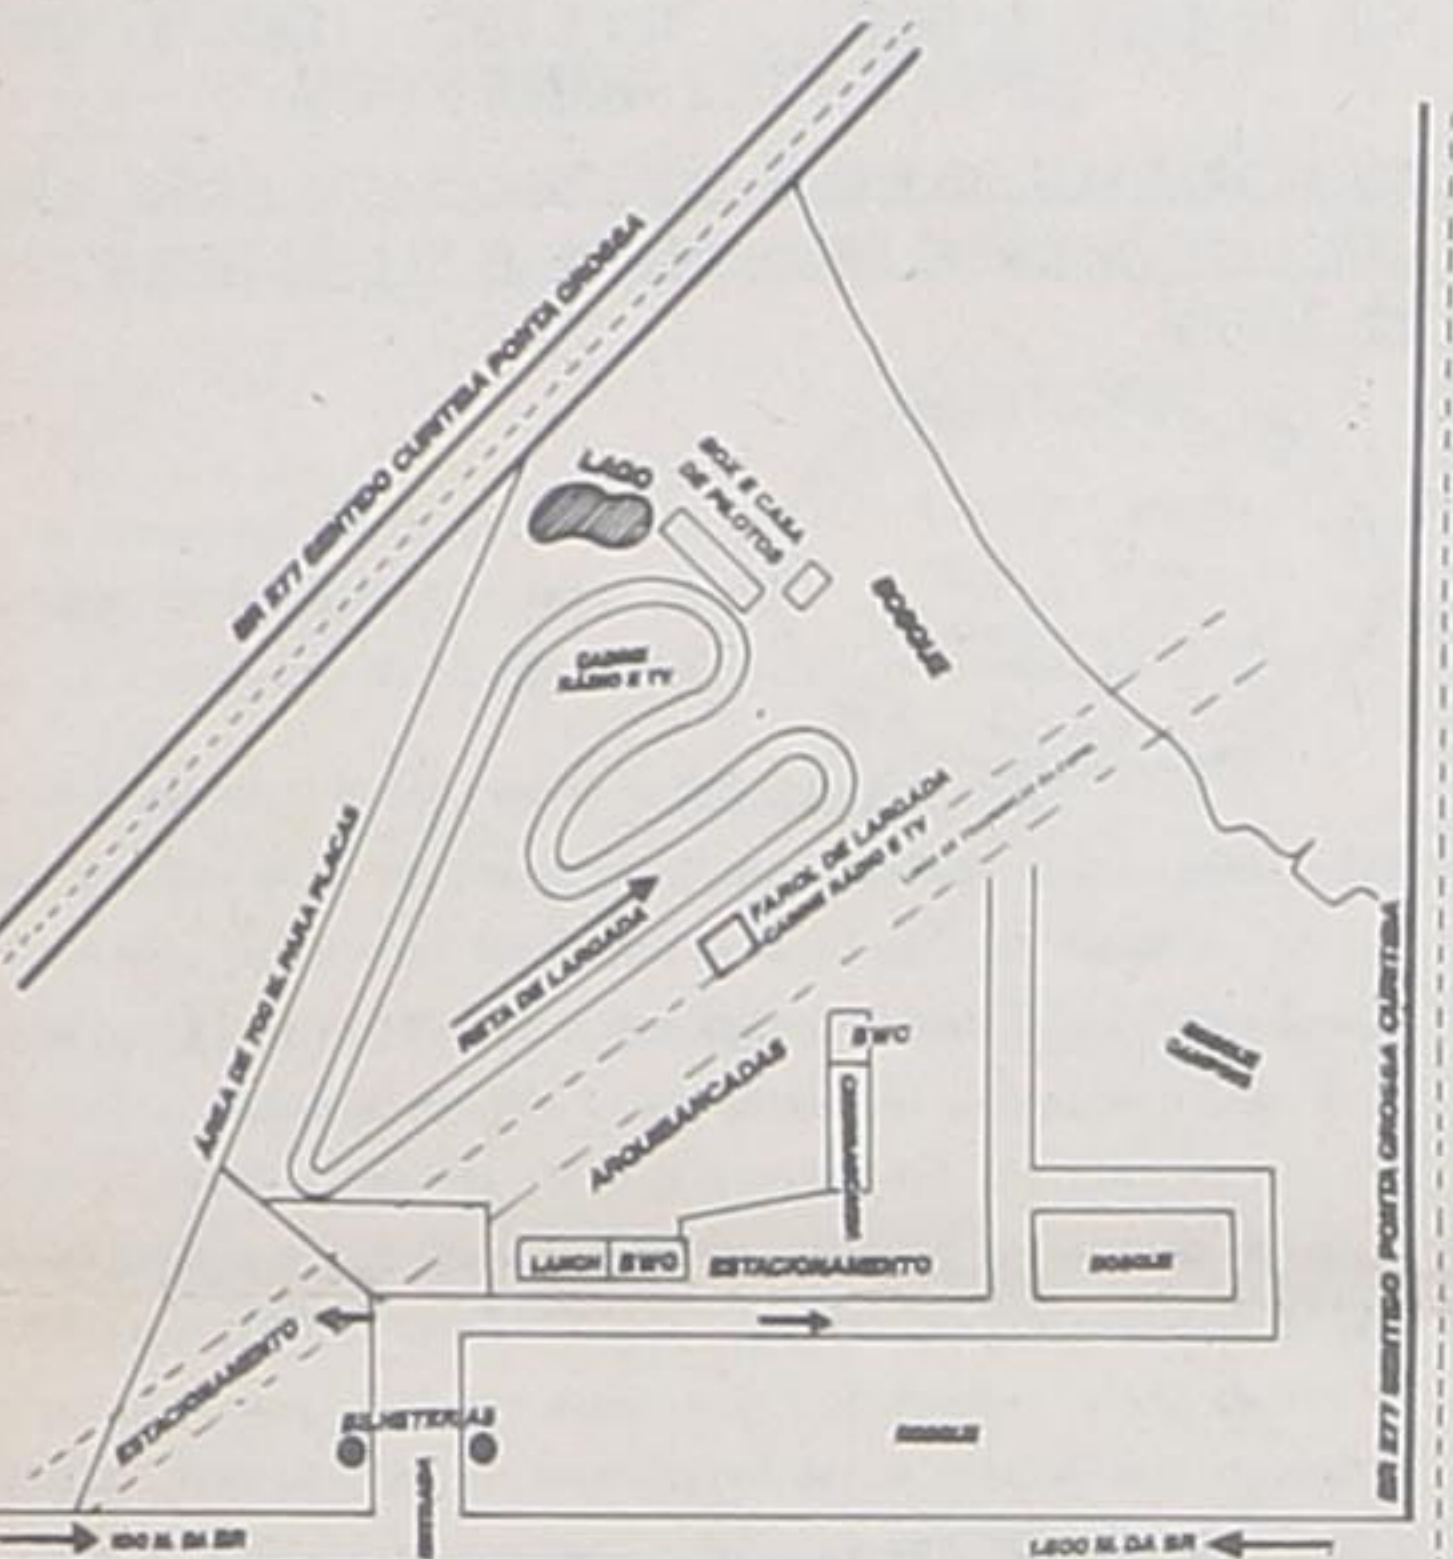

CROSS CAMPOLARQUENSE




Uma importante obra está se realizando em Campo Largo, pelo "Automóvel Clube Campo-Larguense", uma extensa área está sendo totalmente preparada para uma pista de Auto-Cross com 1.200 metros e outra que servirá para Motocross com 1.400 metros. Não somente um excelente circuito mas também contando com grande área verde, lagos, churrasqueiras, lanifonetes, rede de água e esgoto, iluminação, amplo espaço para camping, sanitários com chuveiros, enfim, uma área completa para bem servir os inúmeros participantes de Auto/motocross.

O Presidente Ary Rivabem e o Vice-Presidente Acir, Nadari, não estão medindo esforços para que pilotos e público aiam-se bem

Resultado final do Torneio de Snooker nos Festejos fanaticanos

Durante o mês de julho, desenvolveu-se o tradicional torneio de snooker, nos festejos fanaticanos, apresentando ótimo nível técnico. Após a realização das diversas etapas, verificou-se o seguinte resultado final:

- 1.º lugar — Glinka (Campeão)
2.º lugar — Carifito (Vice-campeão)
3.º lugar — Valdivio
4.º lugar — Buch

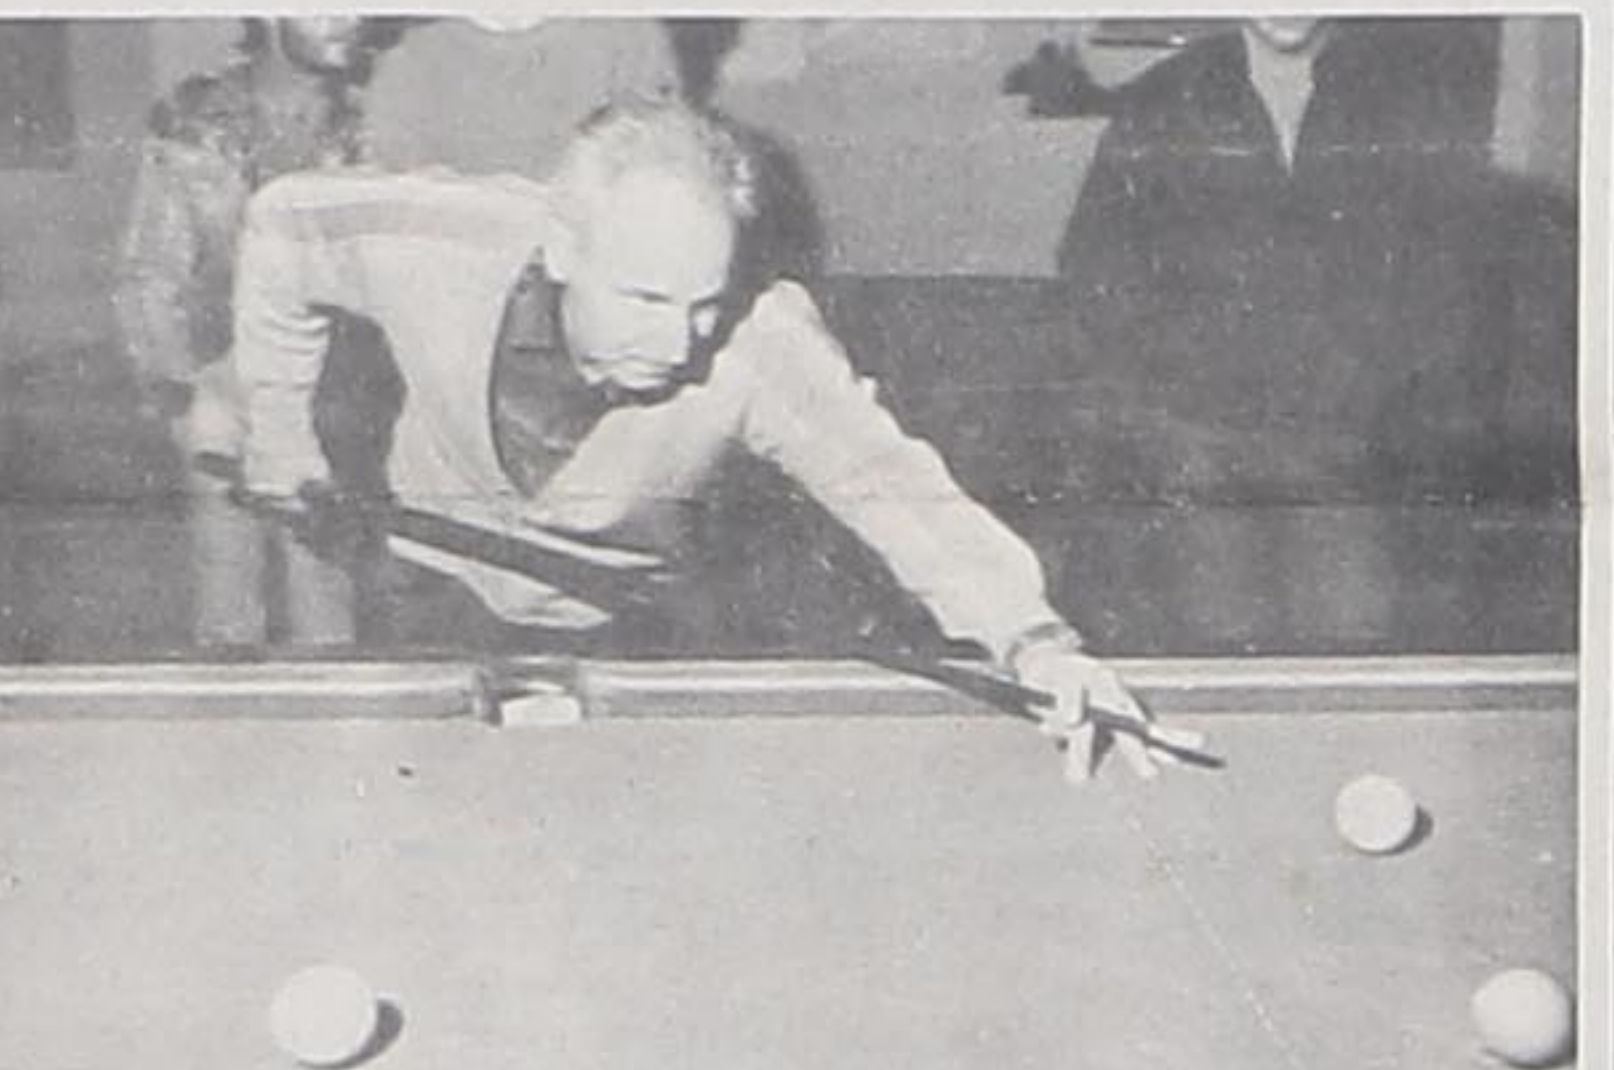

Acompanhando alguns jogos do Torneio de Snooker, dos festejos Fanaticanos, destacamos a performance do campeão Nelson Glinka, que é indiscutivelmente o "melhor taco da cidade de Campo Largo". O "alemão", como é conhecido pelos amigos, sempre foi, desde a sua mocidade, uma grande apreciador do snooker bem praticado. Hoje esta modalidade esportiva está amplamente divulgada através da transmissão de partidas através da televisão, mostrando com detalhes as jogadas dos melhores jogadores do Brasil e do mundo. De esporte do malandro, o snooker, graças à magia dos canais de comunicação, passou para um novo estágio, com instalações sofisticadas, jogadores elegantemente trajados e até prestigiados por uma seleta plateia, a qual aplaude as melhores jogadas.

Prece Milagrosa

Confio em Deus com todas as minhas forças; por isso peço a Deus que ilumine meu caminho e atenda o meu pedido.

Rezar três dias e mandar publicar. E veja o que acontece no 4.º dia.

C. R. D.

Mantenha a sua cidade limpa, ela merece

New Car

VEICULOS LTDA.
★ COMPRA ★ VENDE ★ TROCA ★ FINANCIAR

ESCORT L	87
ESCORT XR3	85
BELINA LDO	81
PICK-UP WILHIS — 6 CILINDROS DUPLA	76

END.: AVENIDA CENTENÁRIO, 616
FONES: 292-2921 E 292-2862 — CAMPO LARGO/PR

LANÇAMENTOS E NOVIDADES

AkonteSse

modas

Em Campo Largo
MODA AKONTESSE, S.R.L.
XV de Novembro, 2331
Fone: 292-2188

Ayrton Celli & Cia Ltda.

Materiais para Construção

SANTANOS — ENCANAMENTOS — PINTURAS
ARTIGOS PARA COZINHA

RODOVIA BR-277, KM 23 N.º 2946
FONES: 292-1834 E 292-1874 — CAMPO LARGO

Dr. Carlos Sérgio C. Evers

MÉDICO

Pré-Natal, Obstetrícia, Ginecologia, Cirurgia.

CONVENIOS

IPE — INAMPS — UNIMED — MEDIPAR

Endereço: PRAÇA ATILIO BARBOSA N.º 292
Fones: Consultório — 292-2780
Residência — 292-2264

MÓVEIS DE TODOS OS ESTILOS

DORMITÓRIOS — COLCHÕES — SALAS — JANTAR — COPAS FORMICAS E ESTOFADOS

COZINHAS COMPOSÍVEIS E PEÇAS AVULSAS.

ATENDEMOS NO ATACADO E VAREJO

Móveis Campo Largo Ind. e Com. Ltda.

RODOVIA DO CAFÉ N.º 4496 — KM 25
CAIXA POSTAL 698 — FONE: 292-4040
CAMPO LARGO — PARANA

ALARMES SULTON

SUA SEGURANÇA COM QUALIDADE

ASSISTÊNCIA TÉCNICA PERMANENTE
INSTALAÇÕES — EQUIPAMENTOS

1 ANO DE GARANTIA

- AUTOMÓVEIS
- RESIDÊNCIAS

Proprietário — Edson Andreassa
Rodovia do Café Km 25 — Fone: 292-4372

AUTOMECH

AUTO MECÂNICA CAMPO LARGO LTDA.

Serviço CHEVROLET Autorizado Peças - Serviços

BR-277, Km 122, N.º 100 — Vila Silka
Telefone: (PABX) 292-1084 — Caixa Postal: 691
CEP: 83.600 CAMPO LARGO — PARANA

Prefeitura Municipal de Campo Largo

DECRETO Nº 085/87

Data: 12 de agosto de 1987.

O PREFEITO MUNICIPAL DE CAMPO LARGO, Estado do Paraná, usando das atribuições que lhe são conferidas por lei e tendo em vista o contido no processo protocolado sob nº 3985/87,

DECRETA:

Art. 1.º — É concedida licença pelo prazo de doze (12) meses a partir de 12 de agosto de 1987, à firma LAURO ANTONIO MOCEL-LIN — PEDREIRA BOA VISTA, nos termos da Lei Federal nº 6567, de 24 de setembro de 1978, para explorar a substância mineral "granito" em um terreno situado no lugar denominado Santa Cruz, distrito de Três Córregos, neste Município de Campo Largo, Estado do Paraná, numa área de 50 hectares, de propriedade de TRANSPORTADORA SANLORENZI LTDA., confog me escritura pública lavrada às fls. 224 e 227, do Livro nº 154, do Tabelionato Alvaro Araujo Andrade, desta Comarca de Campo Largo, com a área de 79,86 hectares, Imóvel cadastrado no INCRA sob nº 701066019-402-6.

Art. 2.º — Este Decreto entrará em vigor na data de sua publicação no órgão oficial do Município, revogadas as disposições em contrário.

Edifício da Prefeitura Municipal de Campo Largo, em 12 de agosto de 1987.

CARLOS J. SANLORENZI
PREFEITO MUNICIPAL

DECRETO Nº 086/87

Data: 12 de agosto de 1987.

O PREFEITO MUNICIPAL DE CAMPO LARGO, Estado do Paraná, usando das atribuições que lhe são conferidas por lei,

RESOLVE:

conceder a ANTONIO VIDAL, ocupante do cargo de Fiscal de Obras, Classe "B", Referência "13", da Categoria Funcional "Serviços de Obras", o acréscimo quinzenal de mais 05% (cinco por cento) sobre seus vencimentos, a contar de 02 de julho de 1987, o qual somado aos anteriores já concedidos perfaz um total de 25% (vinte e cinco por cento), cu do de acordo com o art. 122, da lei municipal nº 274, de 03/12/73.

Edifício da Prefeitura Municipal de Campo Largo, 12 de agosto de 1987.

CARLOS J. SANLORENZI
PREFEITO MUNICIPAL

DECRETO Nº 087/87

Data: 12 de agosto de 1987.

O PREFEITO MUNICIPAL DE CAMPO LARGO, Estado do Paraná, usando das atribuições que lhe são conferidas por lei e tendo em vista o contido no processo protocolado sob nº 4198/87,

RESOLVE:

conceder aposentadoria a pedido, à LEONORA FORTALEZA VIDAL, no cargo de Professora, Padrão "A", do Quadro Municipal do Ensino de 10 Grau, nos termos do art. 139, item II, da Lei nº 274, de 03 de novembro de 1973 e alínea "a" item V, do art. 19, da Lei nº 585, de 19 de dezembro de 1982, com o vencimento integral de seu cargo, acrescido de 1/3 (um terço) e vinte e cinco por cento (25%) de adicionais.

Edifício da Prefeitura Municipal de Campo Largo, em 12 de agosto de 1987.

CARLOS J. SANLORENZI
PREFEITO MUNICIPAL

DECRETO Nº 088/87

Data: 12 de agosto de 1987.

O PREFEITO MUNICIPAL DE CAMPO LARGO, Estado do Paraná, usando das atribuições que lhe são conferidas por lei e tendo em vista o contido no processo protocolado sob nº 4198/87,

RESOLVE:

conceder a título precário a permissão de uso pelo prazo de mais 09 (nove) meses a contar de 12 de agosto de 1987 ao sr. ANTONIO PEDRO DA SILVA, uma propriedade pertencente ao Município de Campo Largo, situada no prolongamento da rua Barão do Rio Branco, nº 2469, nesta cidade de Campo Largo, mediante o pagamento de Cr\$ 200,00 (duzentos cruzeiros) mensais.

Art. 2.º — Este decreto entrará em vigor na data de sua publicação no órgão oficial do Município, revogadas as disposições em contrário.

Edifício da Prefeitura Municipal de Campo Largo, em 12 de agosto de 1987.

CARLOS J. SANLORENZI
PREFEITO MUNICIPAL

DECRETO Nº 089/87

Data: 14 de agosto de 1987.

O PREFEITO MUNICIPAL DE CAMPO LARGO, Estado do Paraná, usando das atribuições que lhe são conferidas por lei e tendo em vista o contido no processo protocolado sob nº 065/87,

DECRETA:

Art. 1.º — Ficam fixados a contar de 16 de agosto de 1987 os seguintes preços para passagens de transportes coletivos do Município de Campo Largo:

Estação Rodoviária-Itaipu-Loteamento Itaboa

Bela Vista (passando pelas Casas Pó-pulares) Conjunto Águas Claras 5,00

WILSON-SANTANA-BOA VISTA 5,00

Campo Largo-Botafava 5,00

Campo Largo-São Roque 5,00

Campo Largo-Colônia Balbino Cunha 5,00

WILSON-SANTANA 5,00

Campo Largo-Lagoa 5,00

Campo Largo-Retiro (Rivabem) 9,00

WILSON-SANTANA 5,00

Campo Largo-Parendinha 5,00

Campo Largo-Natalia-Km. 32-Cálcarea Santana 6,00

Campo Largo-Cerne-Km. 44 10,00

Campo Largo-Ribeirão Grande-Km. 55 15,00

Campo Largo-Três Córregos 20,00

Campo Largo-Santa Cruz 23,00

Campo Largo-Herva-Km. 81 25,00

Campo Largo-Taquara 25,00

Pontos Intermediários por ação 6,00

Art. 2.º — Este decreto entrará em vigor na data de sua publicação no órgão oficial do Município, revogadas as disposições em contrário.

Edifício da Prefeitura Municipal de Campo Largo, em 14 de agosto de 1987.

CARLOS J. SANLORENZI
PREFEITO MUNICIPAL

DECRETO Nº 090/87

Data: 14 de agosto de 1987.

O PREFEITO MUNICIPAL DE CAMPO LARGO, Estado do Paraná, usando das atribuições que lhe são conferidas por lei e tendo em vista o contido no processo protocolado sob nº 4219/87 e considerando a aprovação do COMURB através da Resolução nº 066/87,

DECRETA:

Art. 1.º — Fica fixado a partir de 16 de agosto de 1987 o seguinte preço para passagem de transporte coletivo do Município de Campo Largo:

Estação Rodoviária-Itaipu-Campo do Meio (Rodovia dos Expedicionários) 5,00

Art. 2.º — Este decreto entrará em vigor a partir de 16 de agosto de 1987, revogadas as disposições em contrário.

Edifício da Prefeitura Municipal de Campo Largo, em 14 de agosto de 1987.

CARLOS J. SANLORENZI
PREFEITO MUNICIPAL

DECRETO Nº 091/87

Data: 17 de agosto de 1987.

O PREFEITO MUNICIPAL DE CAMPO LARGO, Estado do Paraná, usando das atribuições que lhe são conferidas por lei e tendo em vista o contido no processo protocolado sob nº 4216/87,

DECRETA:

Art. 1.º — É concedida licença pelo prazo de doze (12) meses à firma NEALMIL — PURIFICAÇÃO E COMÉRCIO DE METAIS LTDA., nos termos da Lei Federal nº 6567, de 24 de setembro de 1978, para explorar a substância mineral "ouro" em uma área de terreno situada no lugar denominado Barreiros, Quarteirão Povinho de São João, Distrito de Três Córregos, Município de Campo Largo, sendo que o polígono delimitador da área é um retângulo medindo 24,5 hectares; para o ponto 1 de amarração foi escolhido a confluência dos Arroios Passa Três e Sagtana, que dista 1.370 metros rumo verdadeiro 490 30' SE do vértice 1 do polígono; os lados, a partir do vértice 1, tem os seguintes comprimentos e rumos verdadeiros: 350,00 metros — norte-sul; 700,00 metros — leste-oeste; 350,00 metros — sul-norte e 700,00 metros — oeste-leste, de propriedade de LIDOVINO COLMAGNI, conforme escritura pública lavrada às fls. 161-171, do Livro nº 19, do Tabelionato de São João, Distrito de Três Córregos, Município de Campo Largo, e de ALFREDO PRESENTE e outros, com forma escritura pública lavrada às fls. 043 e 045, do Livro nº 204, do Tabelionato de São João, Distrito de Três Córregos, Município de Campo Largo, e de ALFREDO PRESENTE e outros, com forma escritura pública lavrada às fls. 072, do Livro nº 947, do Tabelionato de São João, Distrito de Três Córregos, Município de Campo Largo.

Art. 2.º — Este decreto entrará em vigor na data de sua publicação, revogadas as disposições em contrário.

Edifício da Prefeitura Municipal de Campo Largo, em 17 de agosto de 1987.

CARLOS J. SANLORENZI
PREFEITO MUNICIPAL

DECRETO Nº 092/87

Data: 17 de agosto de 1987.

O PREFEITO MUNICIPAL DE CAMPO LARGO, Estado do Paraná, usando das atribuições que lhe são conferidas por lei e tendo em vista o contido no processo protocolado sob nº 4217/87,

DECRETA:

Art. 1.º — É concedida licença pelo prazo de doze (12) meses à firma NEALMIL — PURIFICAÇÃO E COMÉRCIO DE METAIS LTDA., nos termos da Lei Federal nº 6567, de 24 de setembro de 1978, para explorar a substância mineral "ouro" em uma área de terreno situada no lugar denominado Barreiros, Quarteirão Povinho de São João, Distrito de Três Córregos, Município de Campo Largo, sendo que o polígono delimitador da área é um retângulo, medindo 24,5 hectares; para o ponto de amarração, foi escolhida a confluência dos Arroios Passa Três e Santana, que dista 2,5 km rumo verdadeiro 360 00' do vértice 1 do polígono; os lados a partir do vértice 1 tem os seguintes comprimentos e rumos verdadeiros: 700,00 metros leste-oeste; 350,00 — sul-norte; 700,00 metros — oeste-leste; 350,00 metros — norte-sul, de propriedade de IRENO SOARES RIBEIRO e outros, conforme matrícula nº 910 do Livro 2-82, do C.R.I. de Campo Largo, e de LIDOVINO COLMAGNI, com forma escrituras públicas lavradas às fls. 161-171, do Livro nº 19 e fls. 163 do Livro nº 25, e escritura pública lavrada às fls. 024 e 026, do Livro nº 204, do Tabelionato de São João, Distrito de Três Córregos, Município de Campo Largo, e de ALFREDO PRESENTE e outros, com forma escritura pública lavrada às fls. 072, do Livro nº 947, do Tabelionato de São João, Distrito de Três Córregos, Município de Campo Largo.

Art. 2.º — Este decreto entrará em vigor na data de sua publicação, revogadas as disposições em contrário.

Edifício da Prefeitura Municipal de Campo Largo, em 17 de agosto de 1987.

CARLOS J. SANLORENZI
PREFEITO MUNICIPAL

RESOLUÇÃO Nº 058/87

Interessado: CONSTRUTORA ANDRADE RIBEIRO LTDA.

Processo : Nº 3987/87

Relator : LUIS CARLOS NUNES MEISTER

Os membros do COMURB reunidos em reunião havida em 14/08/87, por unanimidade, RESOLVEM:

I — Aprovar o pedido para construção de dois edifícios com 04 (quatro) pavimentos, com localização na rua da Sub-Estação de Enologia, com base no decreto nº 092, de 15 de dezembro de 1986, que delimitou o perímetro que permite a edificação de habitação e comércio verticais, devendo serem cumpridas todas as exigências do Departamento de Urbanismo, com relação à Lei nº 444, de 27/12/78, após pareceres dos seguintes órgãos: COCEL, SANEAP, TELEPAR e CORPO DE BOMBEIROS.

II — Esta Resolução entrará em vigor na data de sua publicação no órgão oficial do Município.

Campo Largo, 14 de agosto de 1987.

(a) Luis Carlos Nunes Meister
LUIS CARLOS NUNES MEISTER
Presidente

CONSELHO MUNICIPAL DE URBANISMO
COMURB

RESOLUÇÃO Nº 059/87

Interessado: MIYAHARA YATAGAY & CIA. LTDA.

Processo : Nº 3849/87

Relator : JOÃO ALFREDO RIVABEM

Os membros do COMURB reunidos em reunião havida em 14/08/87, por unanimidade, RESOLVEM:

I — Aprovar o pedido em razão de já ter sido expedido o Alvará sob nº 4192, em 26/02/87 e tratar-se do mesmo ramo de atividade, somente com novo titular.

II — Esta Resolução entrará em vigor na data de sua publicação no órgão oficial do Município.

Campo Largo, 14 de agosto de 1987.

(a) Luis Carlos Nunes Meister
LUIS CARLOS NUNES MEISTER
Presidente

CONSELHO MUNICIPAL DE URBANISMO
COMURB

RESOLUÇÃO Nº 060/87

Interessado: SANITÁRIA PUPPI LTDA.

Processo : Nº 3964/87

Relator : JOÃO ALFREDO RIVABEM

Os membros do COMURB reunidos em reunião havida em 14/08/87, por unanimidade, RESOLVEM:

I — Aprovar o pedido em razão de tratar-se de ampliação de obra já edificada no alinhamento predial desde o ano de 1960.

II — Esta Resolução entrará em vigor na data de sua publicação no órgão oficial do Município.

Campo Largo, 14 de agosto de 1987.

(a) Luis Carlos Nunes Meister
LUIS CARLOS NUNES MEISTER
Presidente

CONSELHO MUNICIPAL DE URBANISMO
COMURB

RESOLUÇÃO Nº 061/87

Interessado: SANITÁRIA PUPPI LTDA.

Processo : Nº 3964/87

Relator : JOÃO ALFREDO RIVABEM

Os membros do COMURB reunidos em reunião havida em 14/08/87, por unanimidade, RESOLVEM:

I — Aprovar o pedido em razão de tratar-se de ampliação de obra já edificada no alinhamento predial desde o ano de 1960.

II — Esta Resolução entrará em vigor na data de sua publicação no órgão oficial do Município.

Campo Largo, 14 de agosto de 1987.

(a) Luis Carlos Nunes Meister
LUIS CARLOS NUNES MEISTER
Presidente

CONSELHO MUNICIPAL DE URBANISMO
COMURB